


A ←

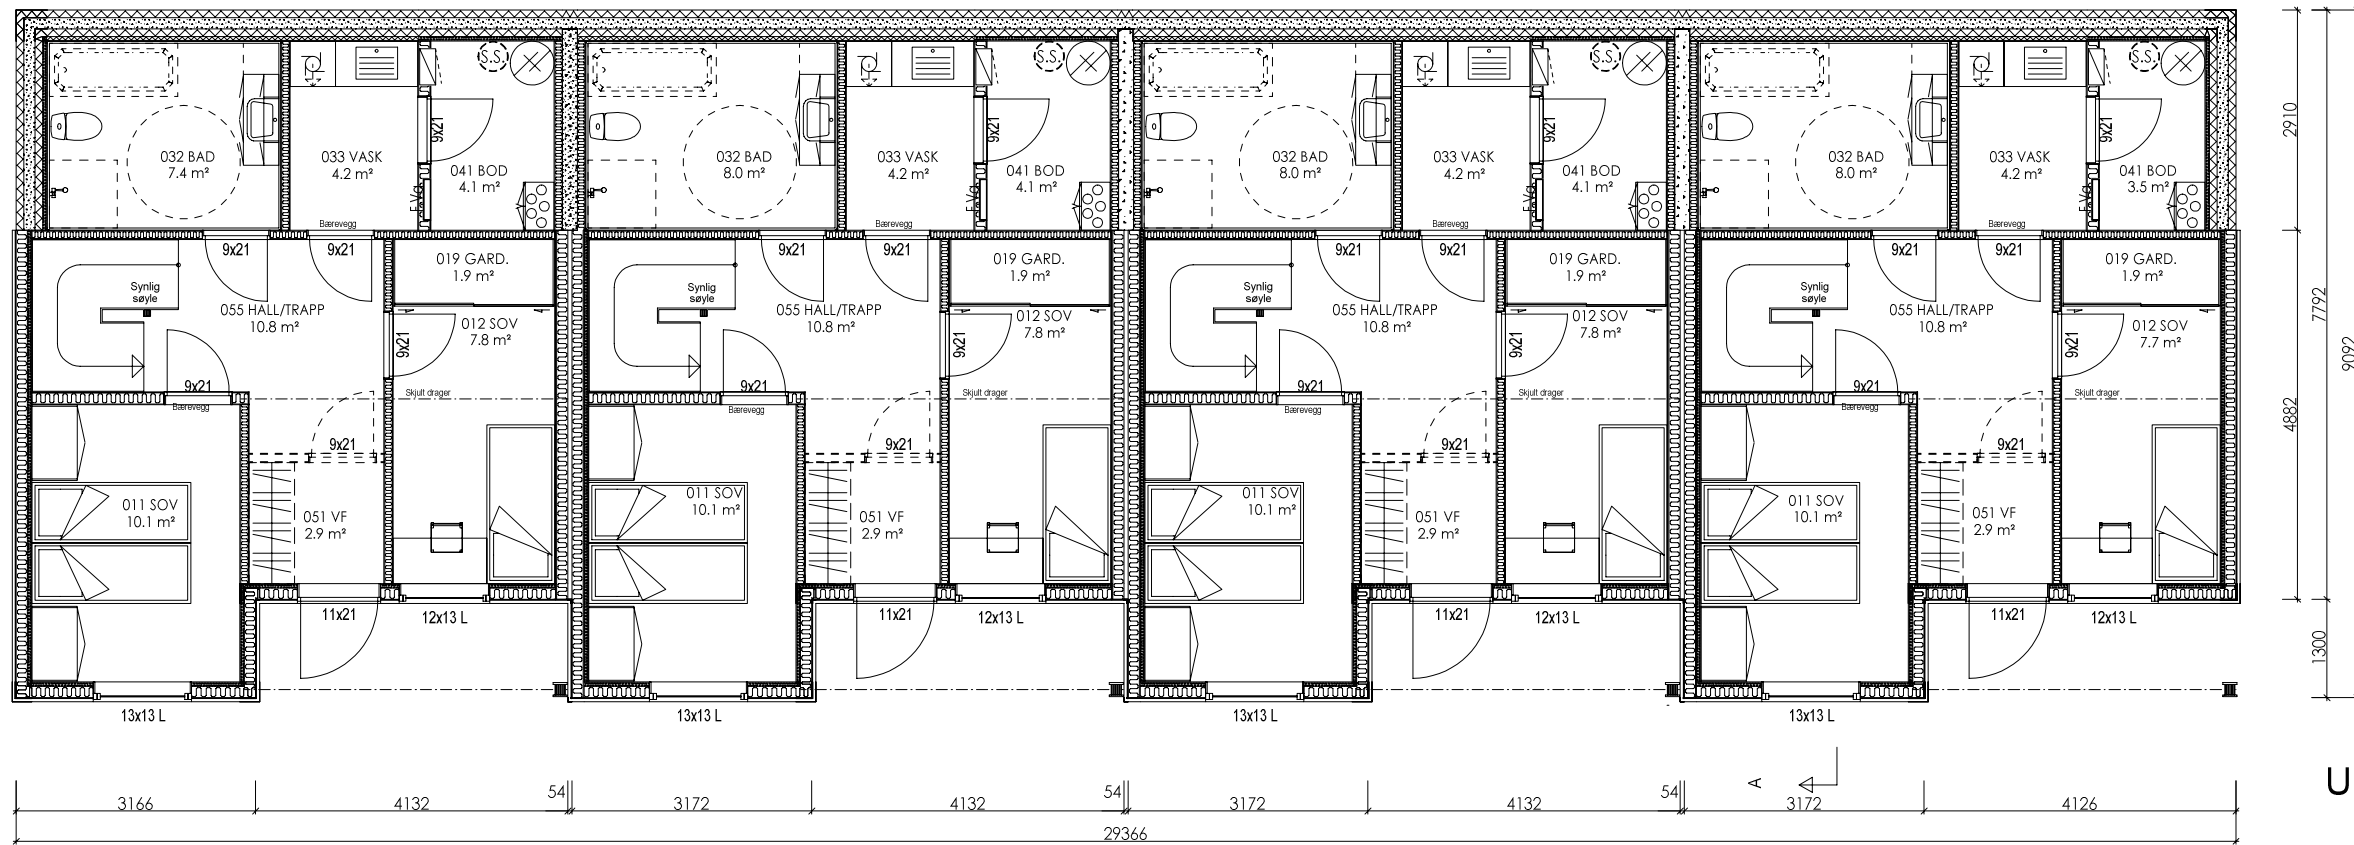


UNDERETASJE

Leilighet 1.

Leilighet 2.

Leilighet 3.

Leilighet 4.

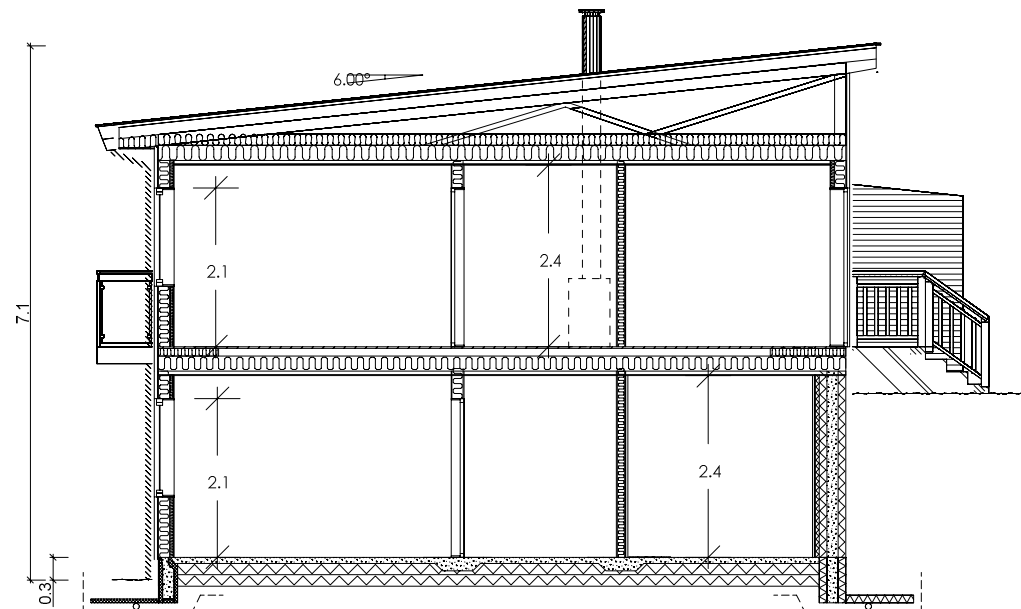

SNITT A-A

C Justering iht. arbeidstegning. Se mail ved utsendelse arbeidstegninger
 B Byggemeldingstegninger
 A Se mail datert 16.09.19
 Rev.nr.: Rev.:

TRG 27.02.20
 MAB 12.11.19 GUB
 MAB 16.09.19
 Tegn. / Dato: Kontr.:

| | | | |
|------------------------------------|-------------|--|---------|
| Tiltakshaver : Nordbohus Gjøvik AS | | Nr. A02+ | |
| Byggeplass : Skoglund BKS3 | | 1001187 | |
| Kommune : Gjøvik kommune | | Arkivnr.:18645 | |
| Målestokk: 1:100 | DAK av: KAB | Dato: 25.04.18 | Kontr.: |
| Tegning PLAN , SNITT | | Hustype SPESIAL | |
| Arkitekt: | | Denne tegning tilhører Nordbohus AS. Etterligning kfr. lov om åndsverk av 12.5.1961. | |