


FASADE MOT NORD

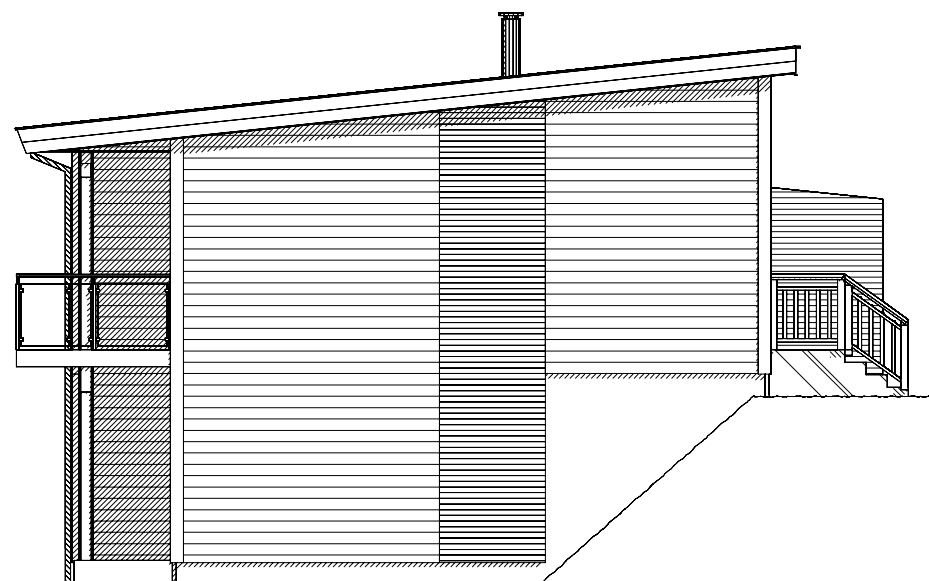

FASADE MOT ØST

E	Senket drager 2. etg. se mail datert 23.03.20	TRG	23.03.20
D	Justering iht. arbeidstegning. Se mail ved utsendelse arbeidstegninger	TRG	27.02.20
C	Byggemeldingstegninger	MAB	12.11.19
B	Se mail datert 16.09.19	MAB	16.09.19
A	Endringer se mail den 26.04.18.	KAB	26.04.18
Rev.nr.:	Rev.:	Tegn. / Dato:	Kontr.:

Tiltakshaver : Nordbohus Gjøvik AS		Nr. <b>A05+</b>	
Byggeplass : Skoglund BKS3		1001187	
Kommune : Gjøvik kommune		Arkivnr.:18645	
Målestokk: 1:100	DAK av: KAB	Dato: 25.04.18	Kontr.:
Tegning <b>FASADER</b>		Hustype <b>SPESIAL</b>	
Arkitekt:		Denne tegning tilhører Nordbohus AS. Etterligning kfr. lov om åndsverk av 12.5.1961.	

