


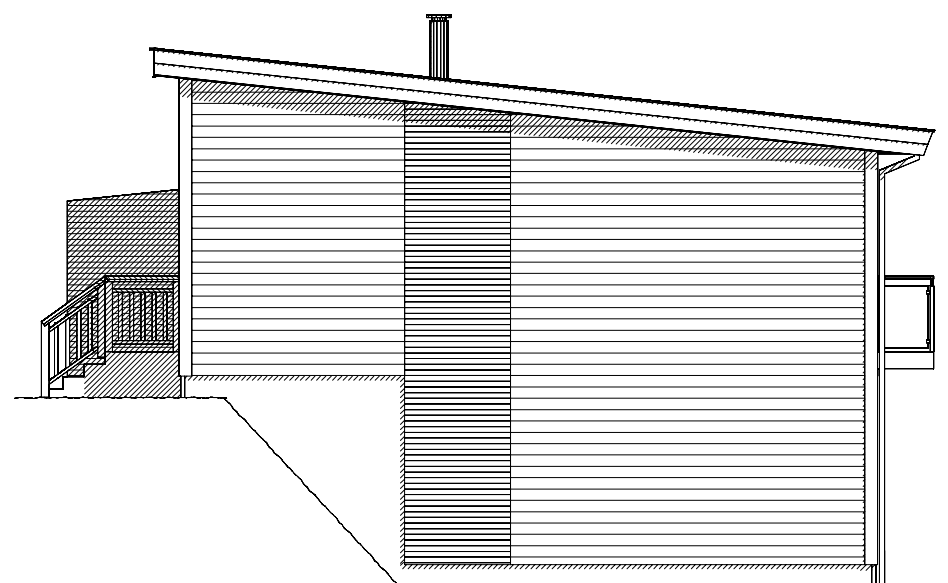

FASADE MOT SØR



FASADE MOT VEST

D Justering iht. arbeidstegning. Se mail ved utsendelse arbeidstegninger
 C Byggemeldingstegninger
 B Se mail datert 16.09.19
 A Endringer se mail den 26.04.18.

TRG 27.02.20
 MAB 12.11.19 GUB
 MAB 16.09.19
 KAB 26.04.18
 Tegn. / Dato: Kontr.:

Rev.nr.: Rev.:

Tiltakshaver : Nordbohus Gjøvik AS
 Byggeplass : Skoglund BKS3
 Kommune : Gjøvik kommune

Nr. **A06+**

1001187

Målestokk: 1:100 | DAK av: KAB | Dato: 25.04.18 | Kontr.: | Dato: 25.04.18 | Arkivnr.:18645

Tegning
FASADER

Hustype
SPESIAL



Arkitekt:

Denne tegning tilhører Nordbohus AS. Etterligning kfr. lov om åndsverk av 12.5.1961.