


PLAN

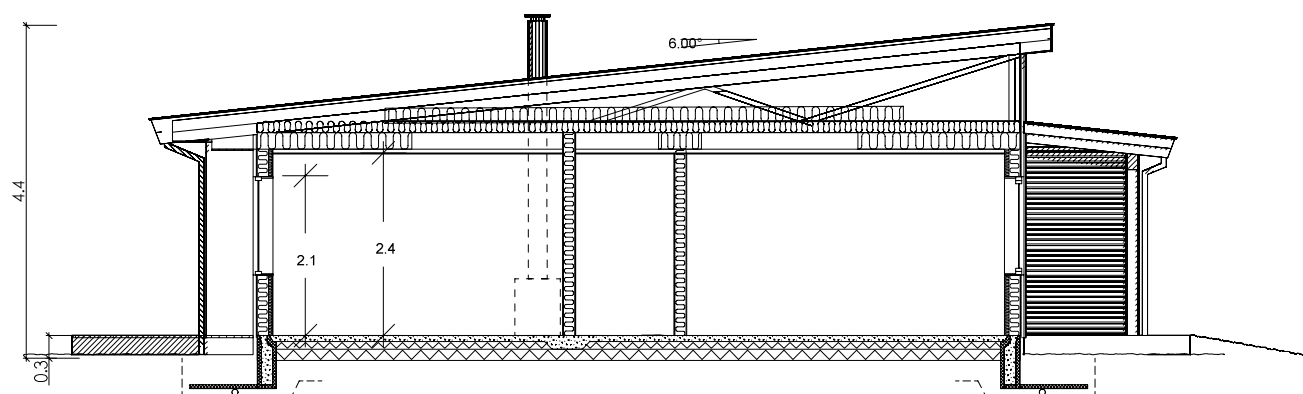

SNITT A-A

Tegning/prosjektering er ikke kontrollert mot plassering i terrenng.
Gesims- og mønehøyde er målt fra et teoretisk planert terrenng 0,3m under ferdig støpt plate

SG-IU	Sikkerhetsglass innside/utside
SG-I	Sikkerhetsglass innside
SG-U	Sikkerhetsglass utside
Vindu f.o.m. andre etg. skal ha barnesikring	

For isolasjonsmengder og U-verdier, se varmetapsberegning

Målsetting på utside stenderverk/mur

Sportsbod (5m²) forutsettes bygd samtidig med bolig.
Hvis tilgjengelig boenhet; trinnfri atkomst.

Kombiboks plasseres av ventilasjonsleverandør

Snøfangere, se Byggforskserien 525.931

AREAL	BRA	P-Rom	
Bileilighet			
Underetasje/Kjeller			
Hovedplan/1.etg.	68.2	63.1	
Loftplan/2.etg.			
Garasje/Carport/Utv. bod			
Åpent overb. areal	4.9		
SUM Hovedleilighet	73.1	63.1	(Per leilighet)
Loft-bredde ved 1,9m høyde:			
Bebyggt areal, BYA :	327	Totalt	
Diverse :			

D Endringer iht. mail datert 20.05.20
C Endringer iht. arbeidstegninger, se mail datert 28.02.20
B Byggemeldingstegninger
A Revisjon av planløsning
Rev.nr.: Rev.:

TRG 20.05.20
TRG 27.02.20
MAB 06.11.19 BBW
MAB 01.10.19
Tegn. / Dato: Kontr.:

Tiltakshaver : Nordbohus Gjøvik AS		Nr. A01+	
Byggeplass : Skoglundfeltet BKS3		1001186	
Kommune : Gjøvik kommune		Arkivnr.:18646	
Målestokk: 1:100	DAK av: MAB	Dato: 18.09.19	Kontr.:
Tegning PLAN, SNITT		Hustype SPESIAL Rekkehus 1 plan	
Arkitekt:		Denne tegning tilhører Nordbohus AS. Etterligning kfr. lov om åndsverk av 12.5.1961.	

