




FASADE MOT NORD

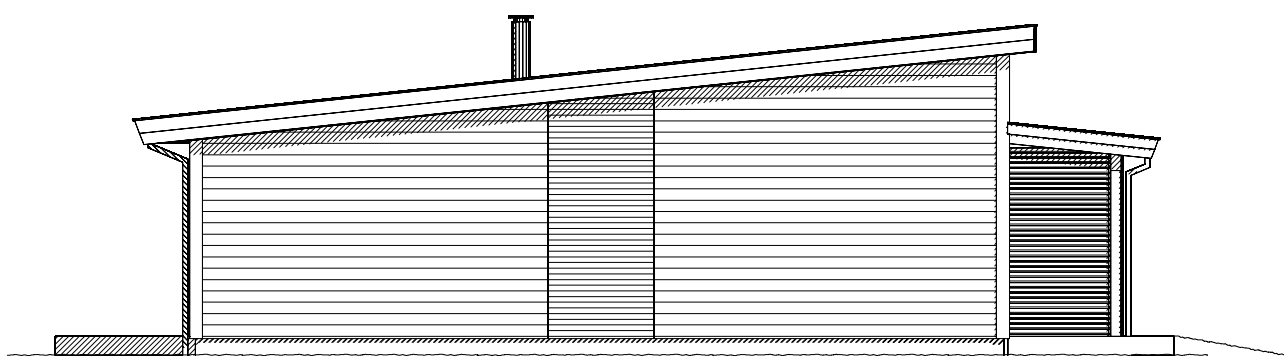

FASADE MOT VEST

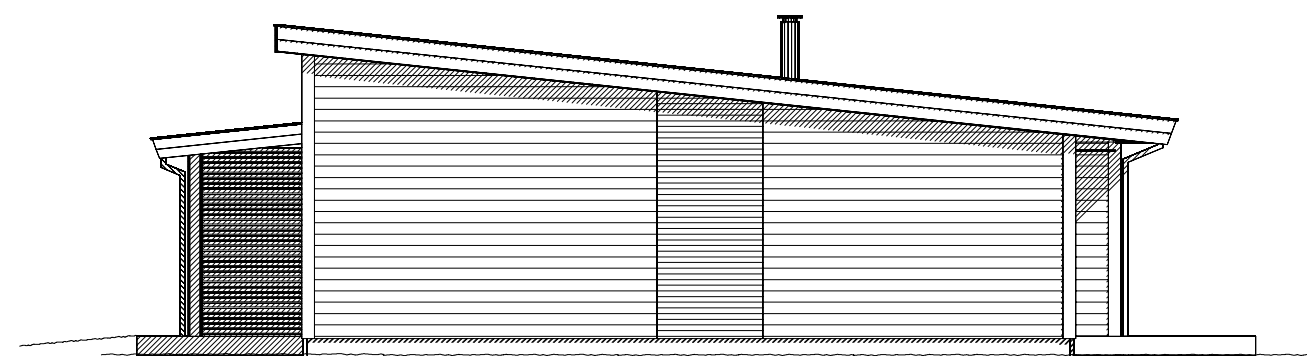


FASADE MOT ØST

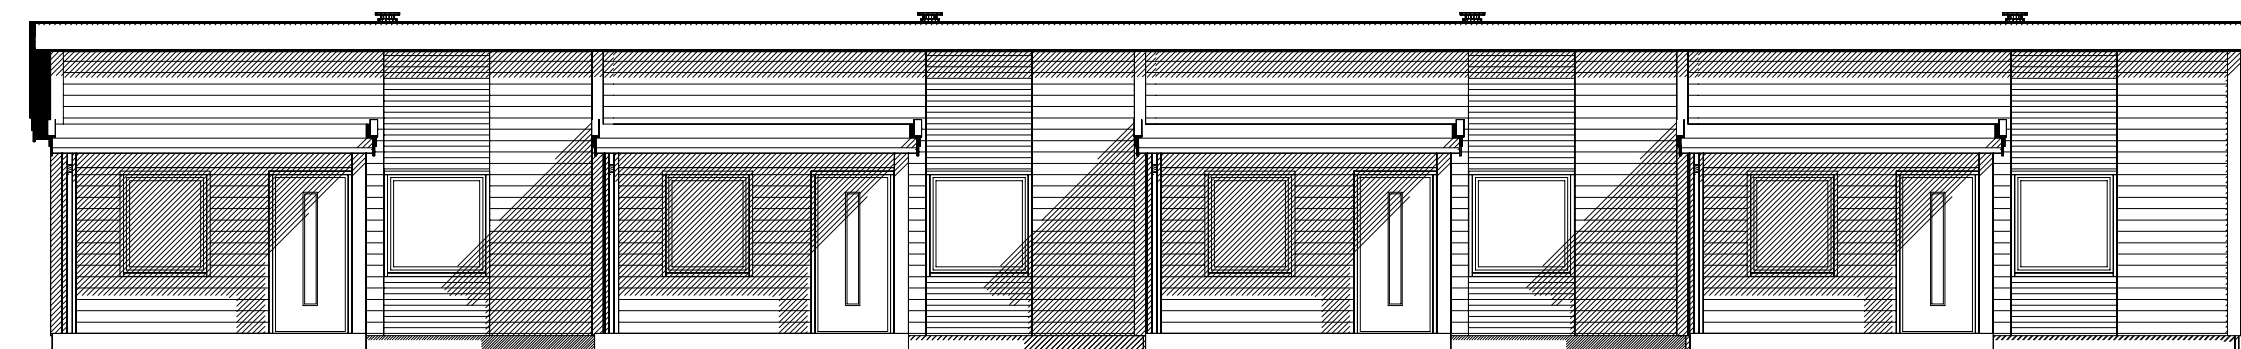

FASADE MOT SØR

C Endringer iht. arbeidstegninger, se mail datert 28.02.20  
 B Byggemeldingstegninger  
 A Revisjon av planløsning  
 Rev.nr.: Rev.:

TRG 27.02.20  
 MAB 06.11.19  
 MAB 01.10.19  
 Tegn. / Dato: Kontr.:

Tiltakshaver : Nordbohus Gjøvik AS				Nr. <b>A05+</b>	
Byggeplass : Skoglundfeltet BKS3				1001186	
Kommune : Gjøvik kommune				Arkivnr.:18646	
Målestokk: 1:100	DAK av: MAB	Dato: 17.09.19	Kontr.:	Dato:	
Tegning FASADER			Hustype SPESIAL Rekkehus 1 plan		
Arkitekt:		Denne tegning tilhører Nordbohus AS. Etterligning kfr. lov om åndsverk av 12.5.1961.			